




DACHAUFSICHT

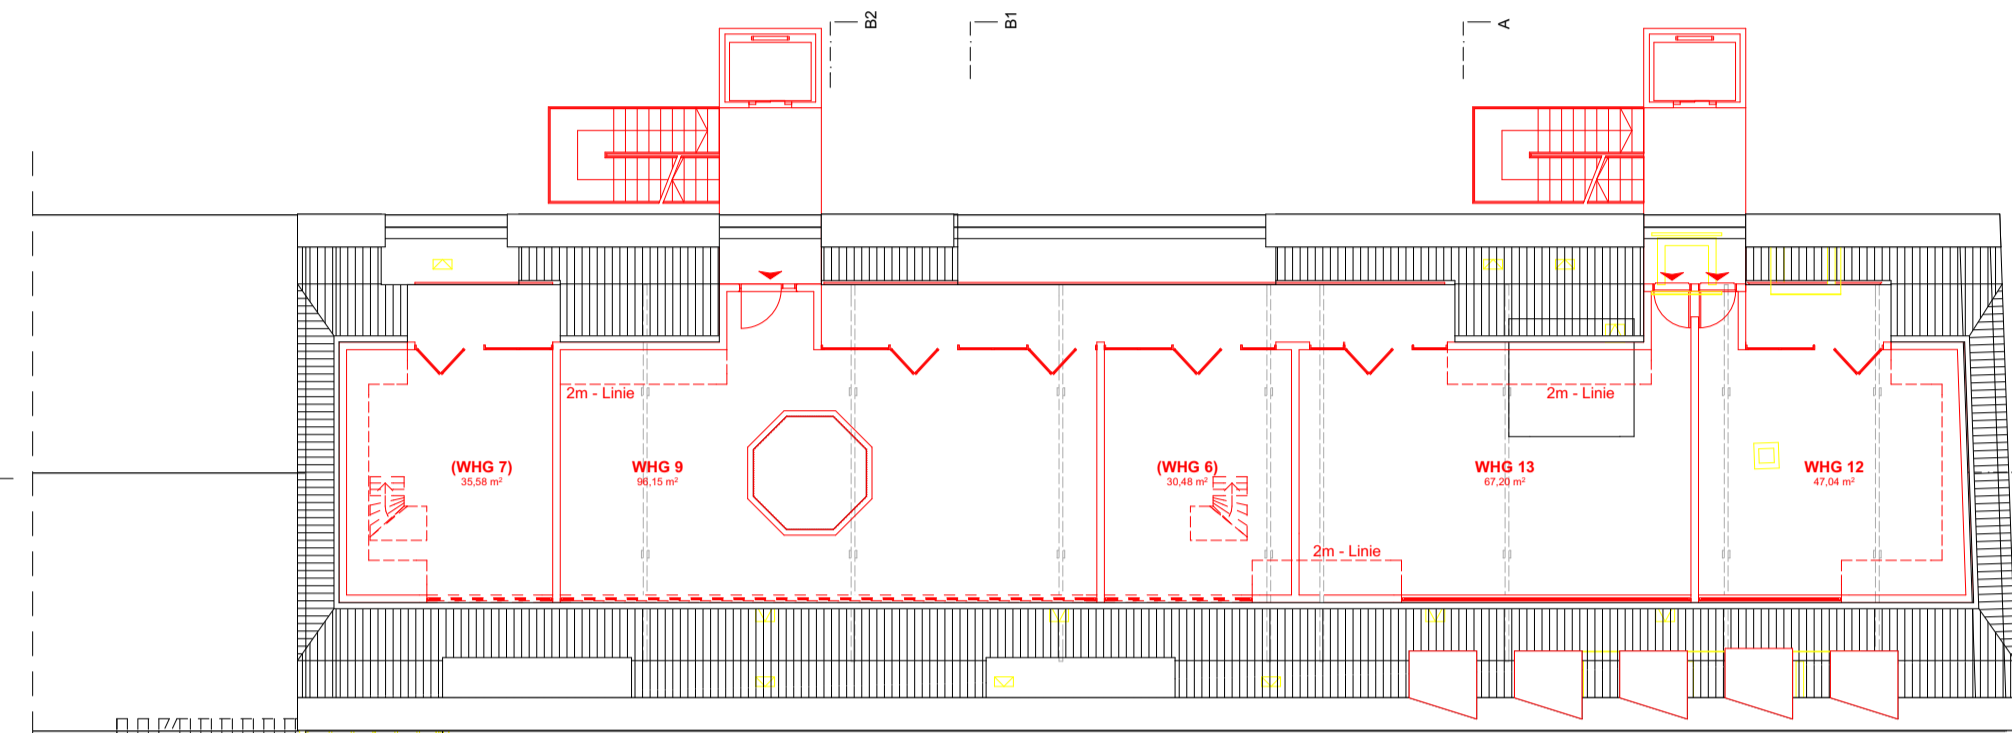


DACHGESCHOSS

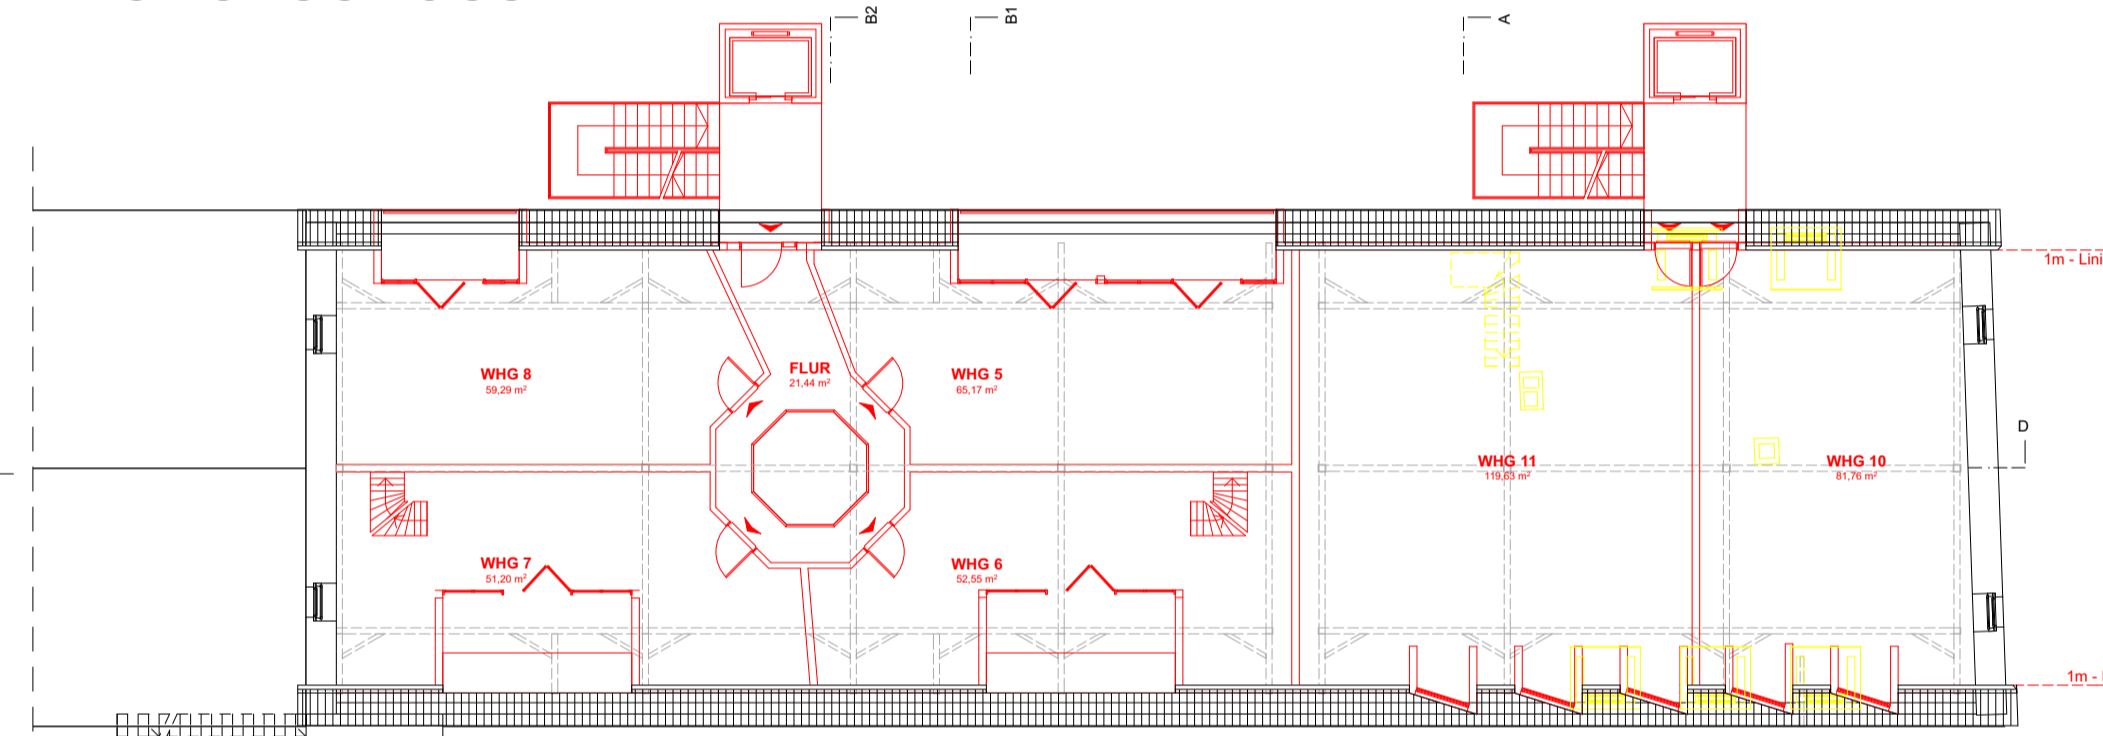


MANSARDE

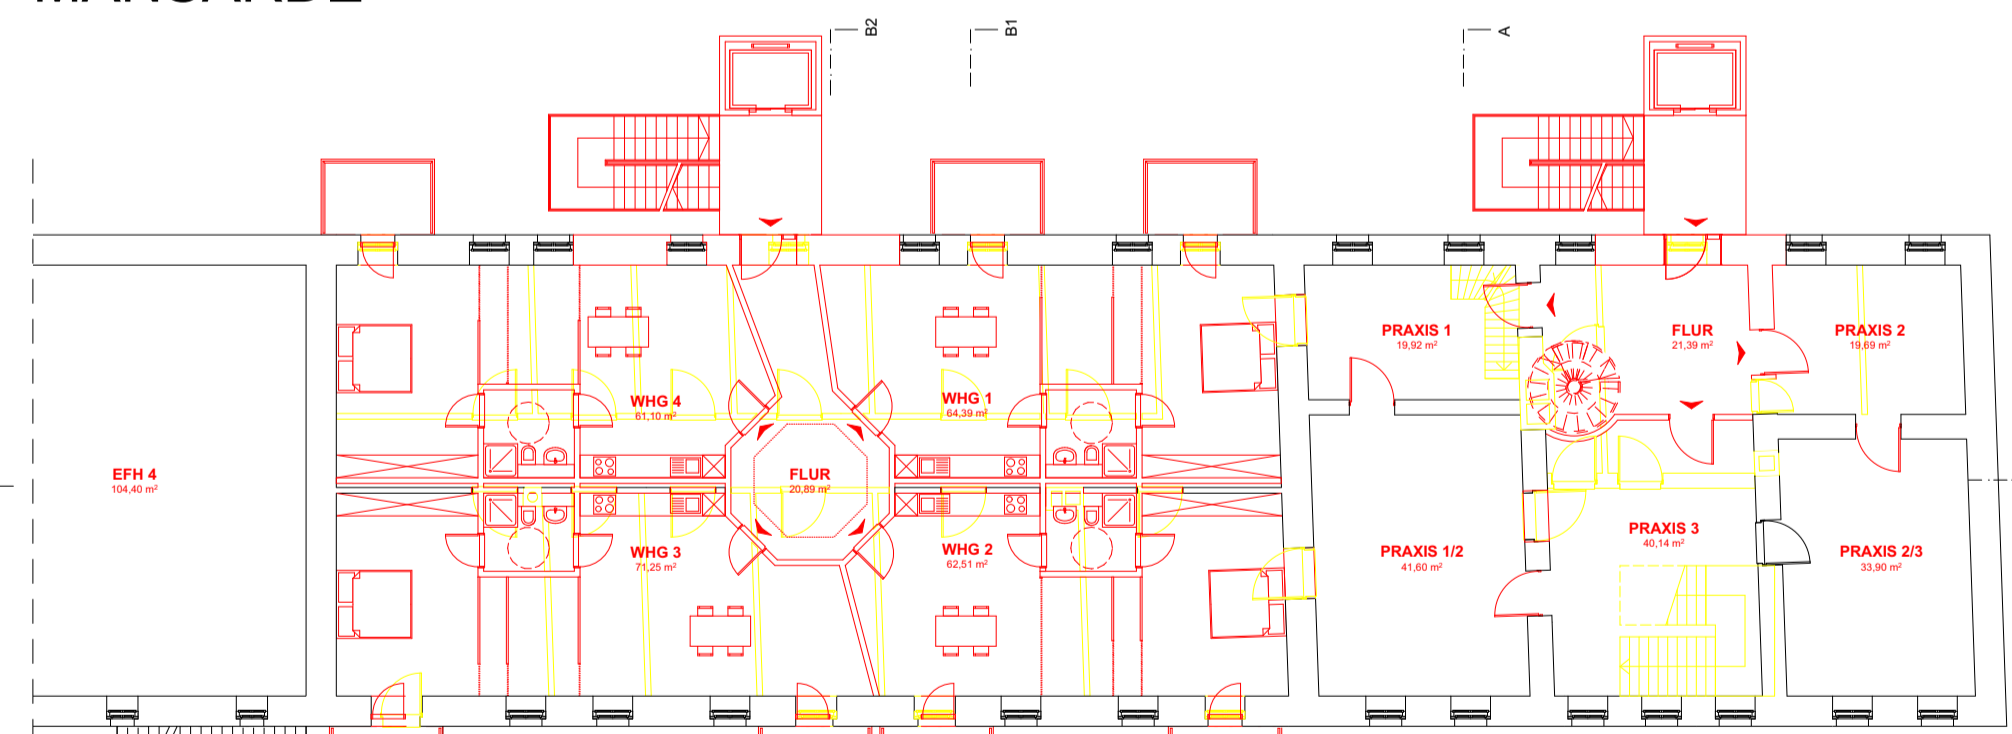

OBERGESCHOSS

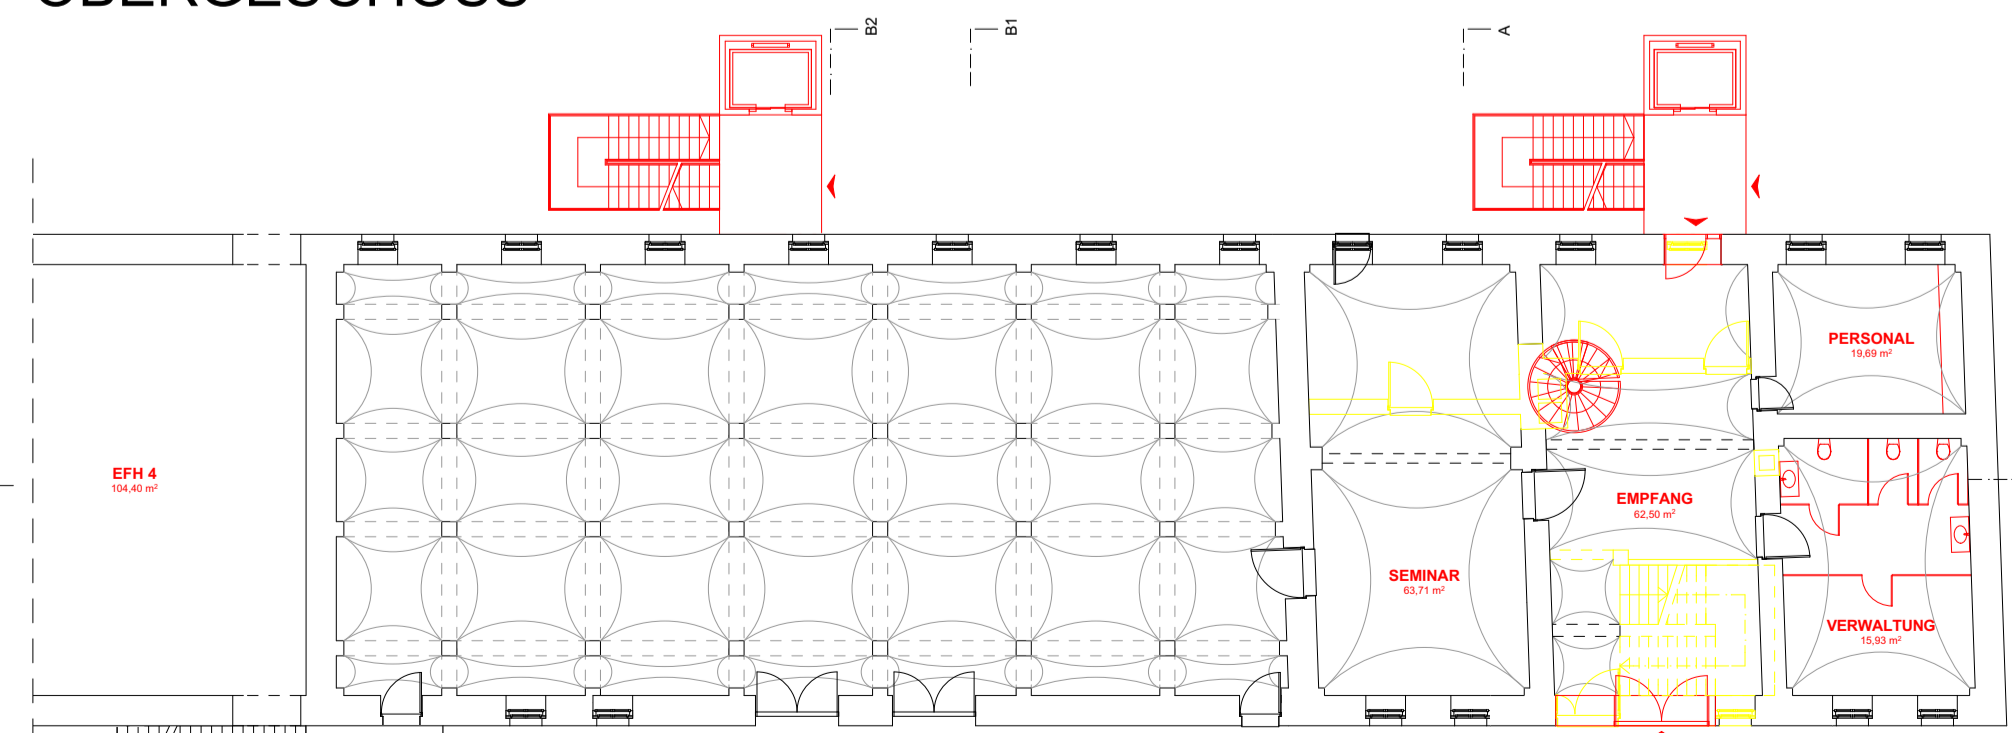


ERDGESCHOSS

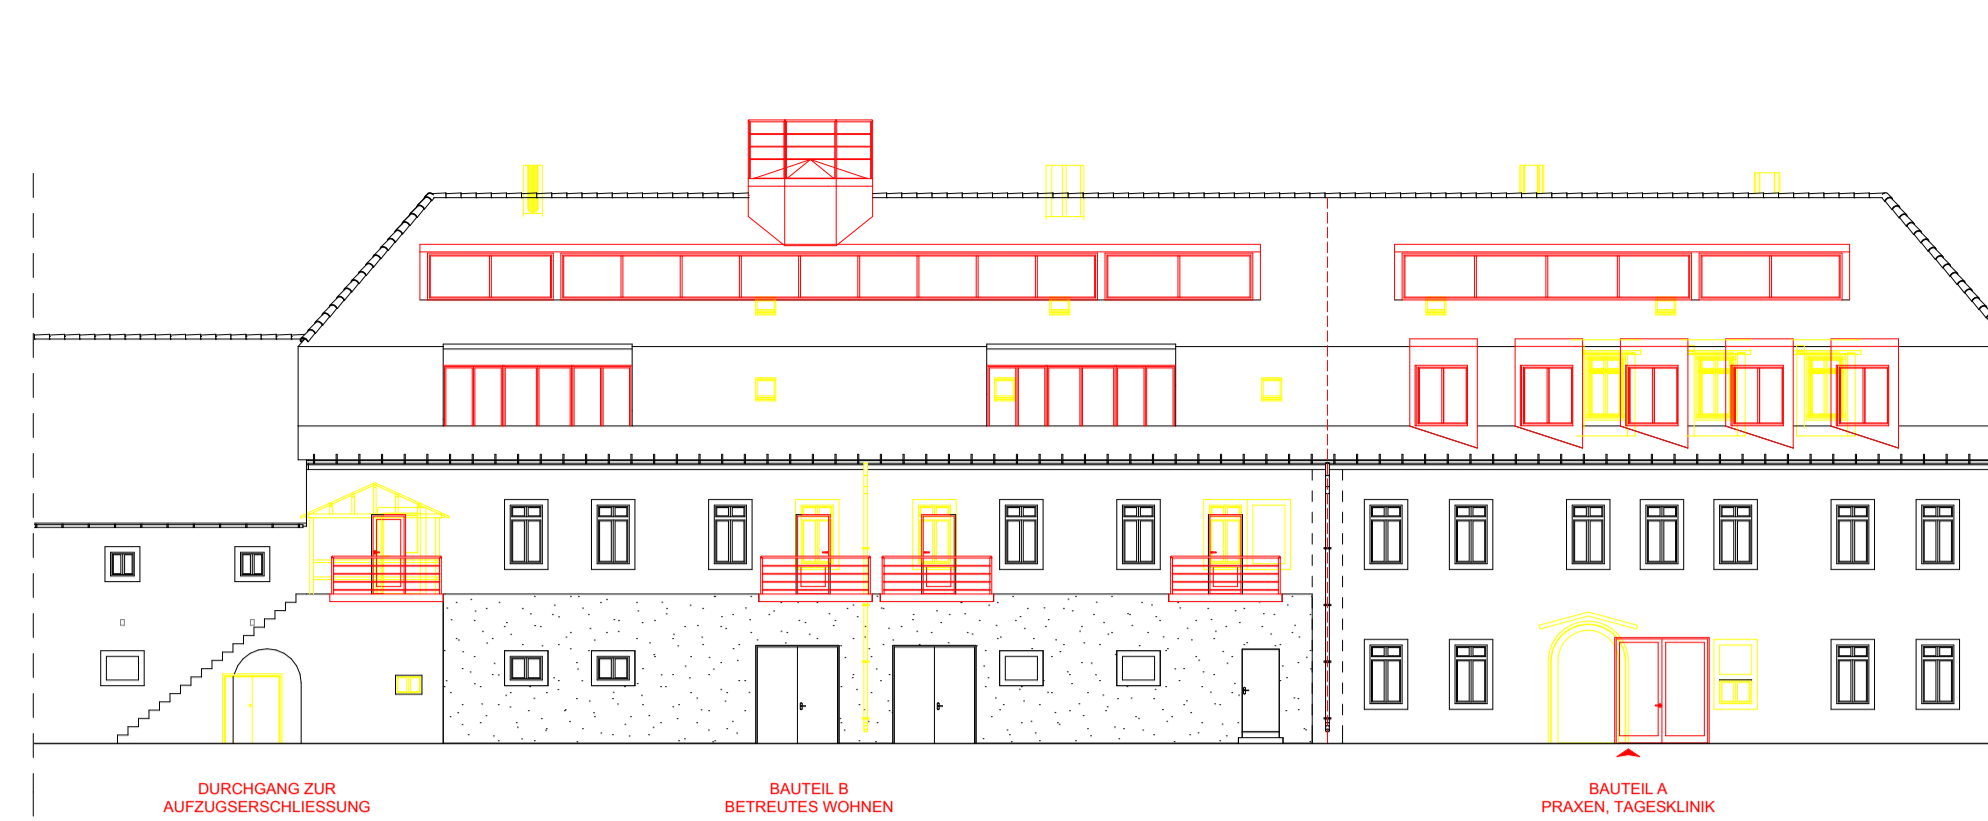


OSTANSICHT

+10.50 DACH  
+7.50 MANSARDE  
+3.95 OG  
±0.00 EG

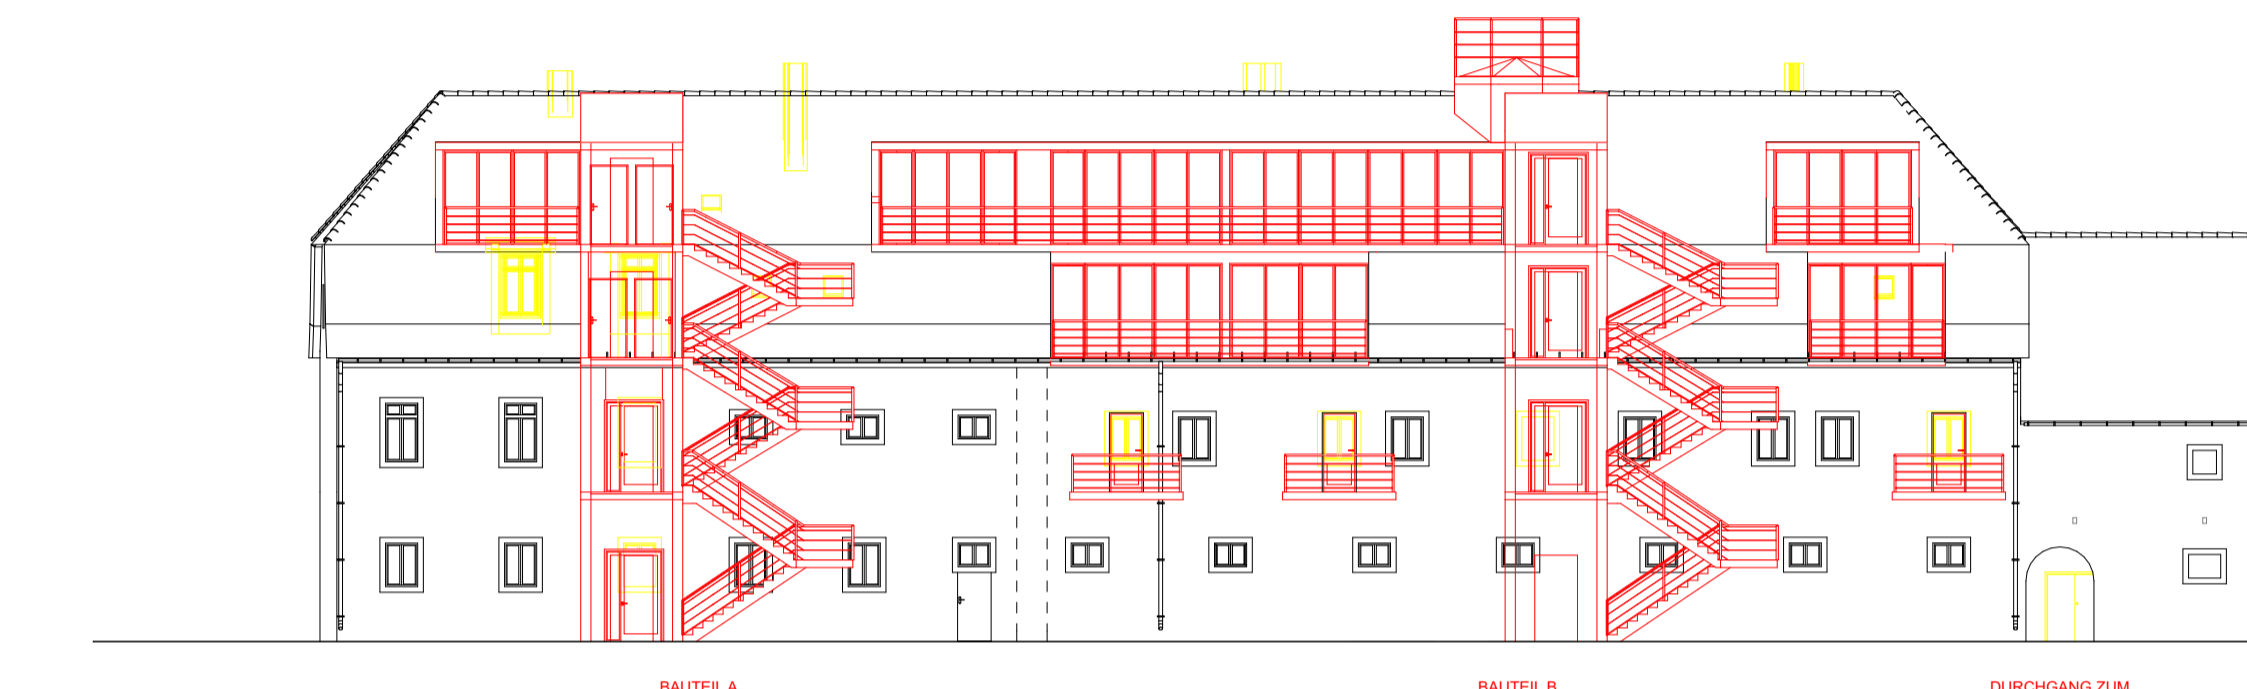


WESTANSICHT

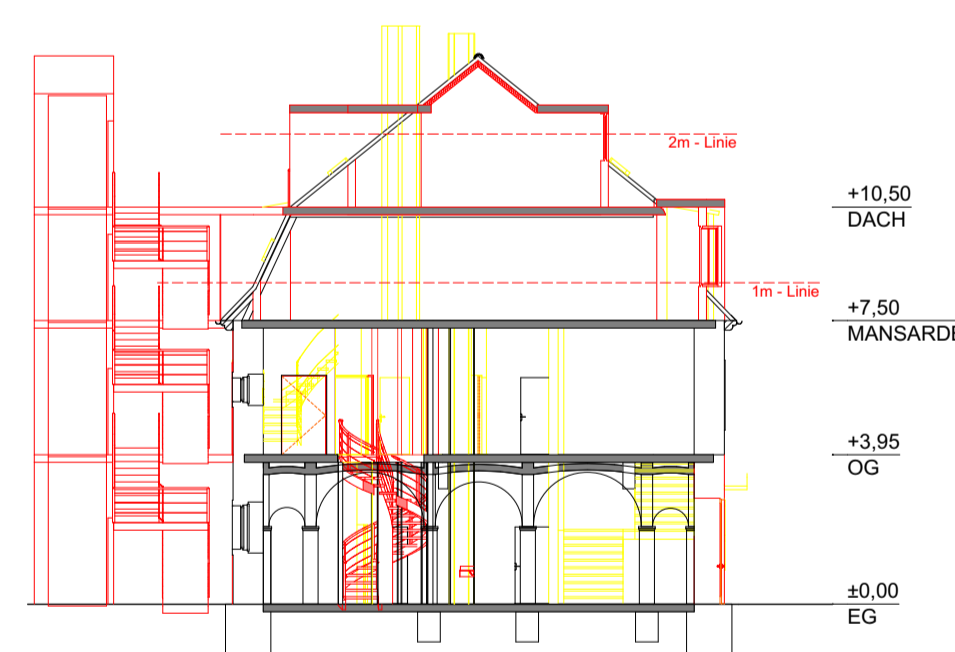


SCHNITT A-A

+10.50 DACH  
+7.50 MANSARDE  
+3.95 OG  
±0.00 EG

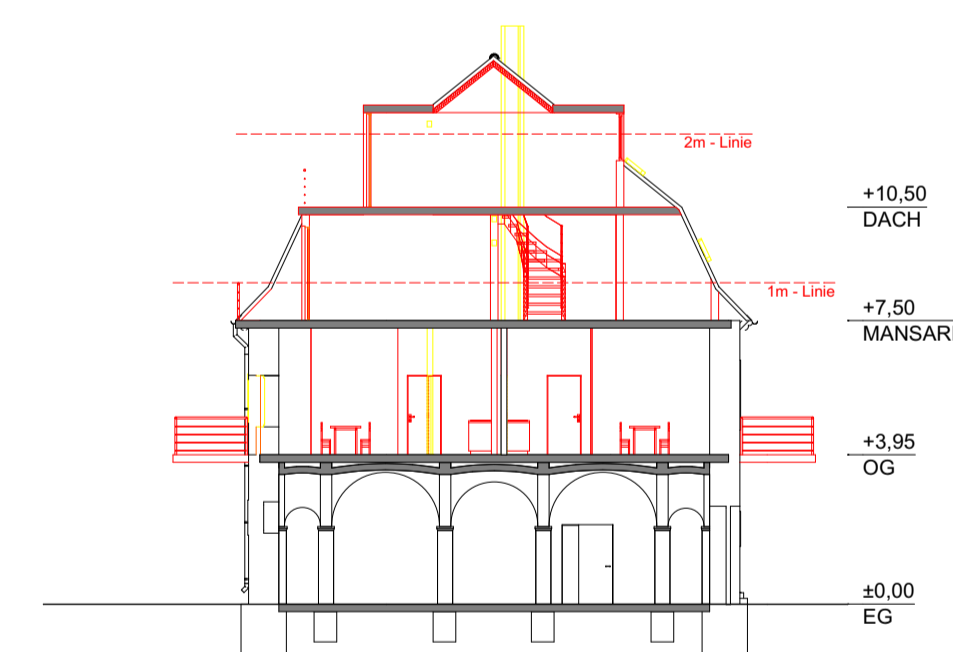


SCHNITT B1-B1

+10.50 DACH  
+7.50 MANSARDE  
+3.95 OG  
±0.00 EG

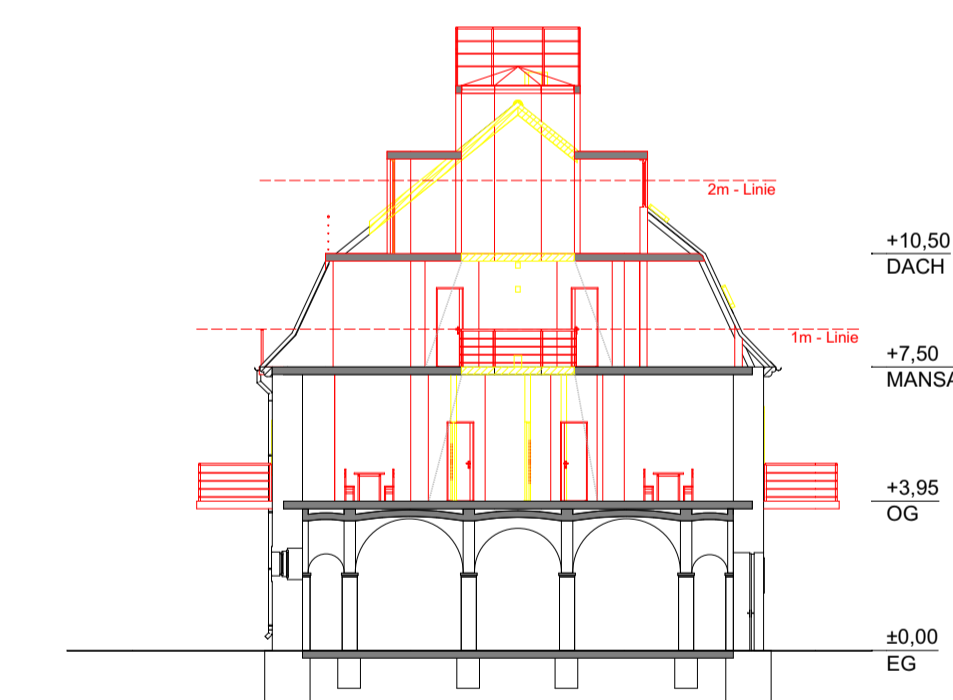


SCHNITT B2-B2

+10.50 DACH  
+7.50 MANSARDE  
+3.95 OG  
±0.00 EG

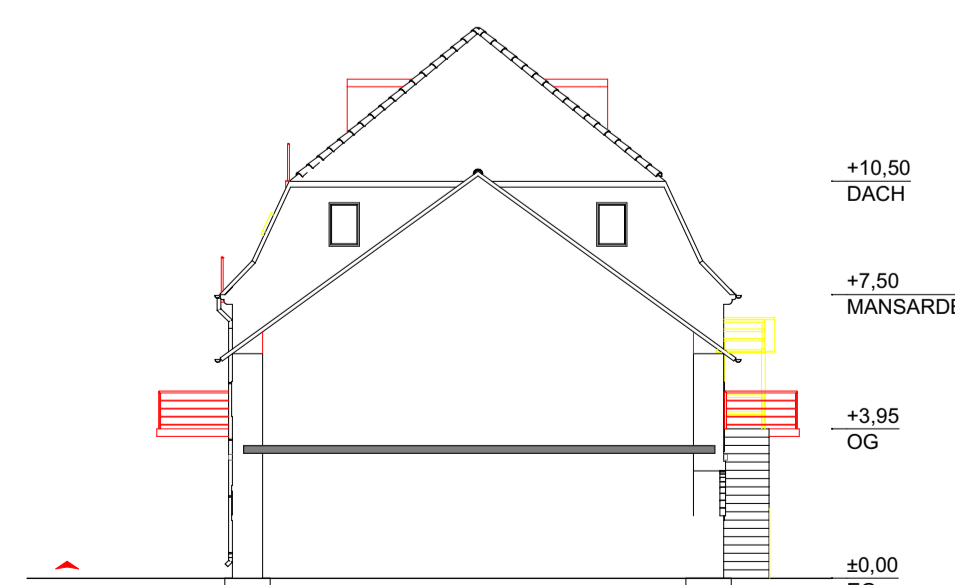


SCHNITT C-C

+10.50 DACH  
+7.50 MANSARDE  
+3.95 OG  
±0.00 EG

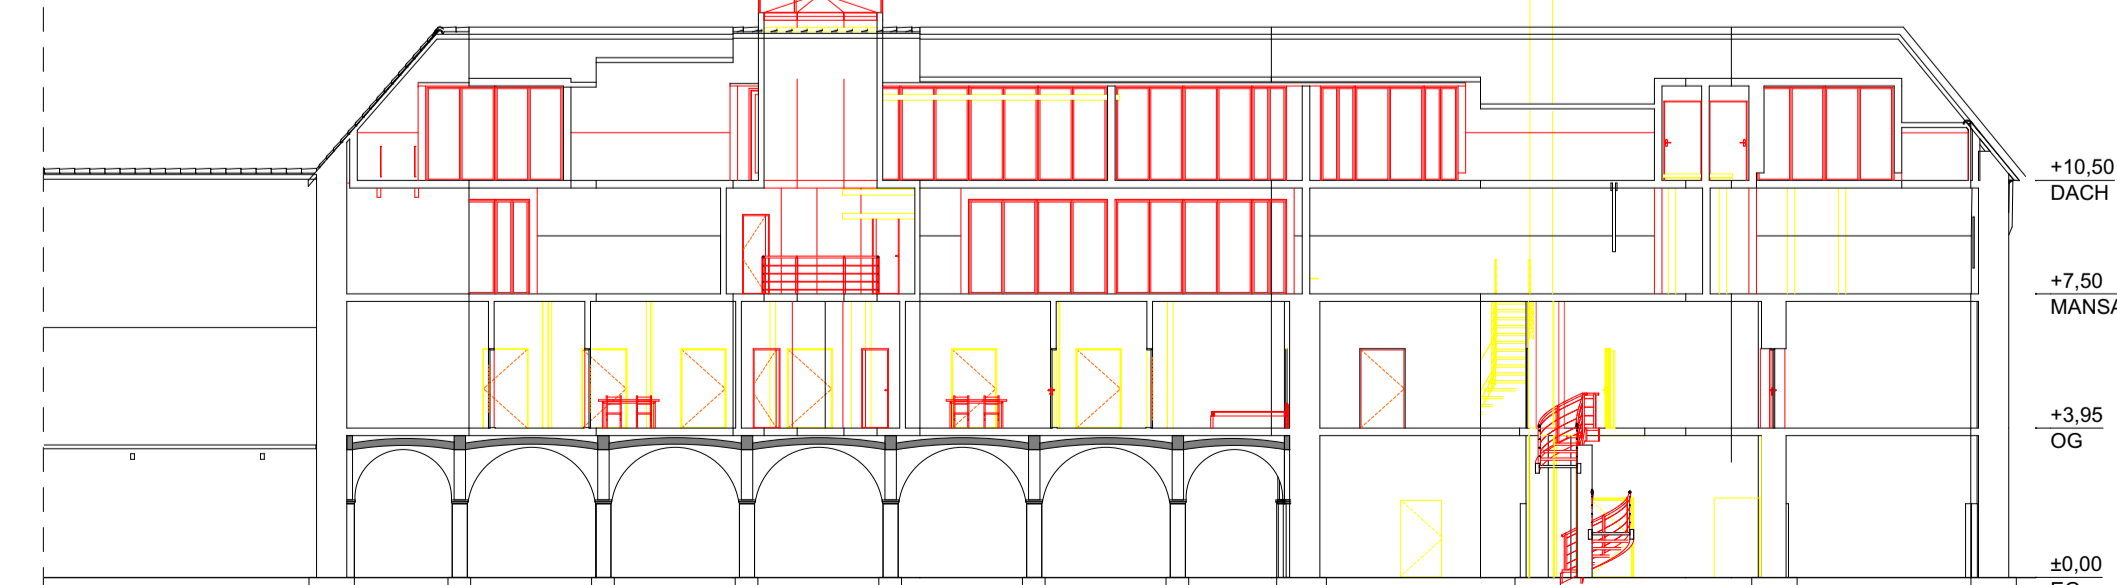


SCHNITT D-D

+10.50 DACH  
+7.50 MANSARDE  
+3.95 OG  
±0.00 EG

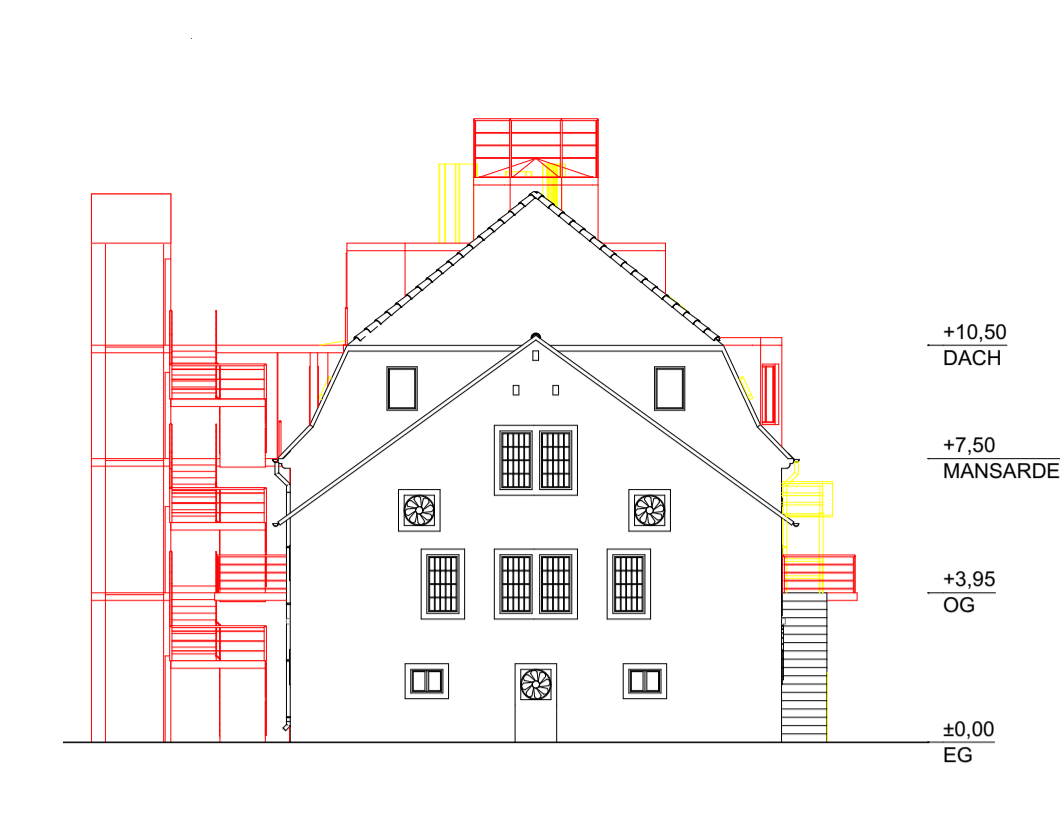

SÜDANSICHT

+10.50 DACH  
+7.50 MANSARDE  
+3.95 OG  
±0.00 EG

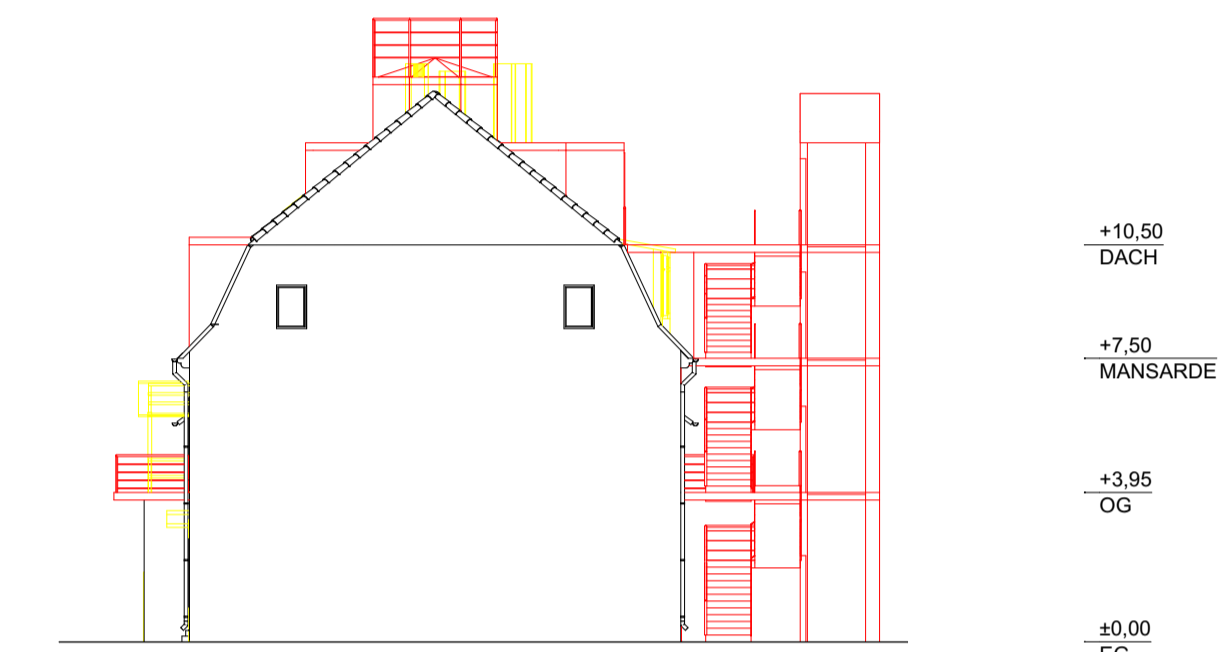

NORDANSICHT

+10.50 DACH  
+7.50 MANSARDE  
+3.95 OG  
±0.00 EG



PLANINHALT		PLANNR.	INDEX
<b>REVITALISIERUNG</b>			
PROJEKT			
BAUHERRIN	Martin Kusic und Flora Patrix-Kusic Alt-Rottwendorf 24, 01796 Pirna OT Rottwendorf Telefon +49 (0)3501 6359987		
STATIK	Dipl.-Ing. Uta Lippmann, Ingenieurbüro für Baustatik Burgstraße 34, 09599 Freiberg Telefon +49 (0)3731 202386		
ARCHITEKT	Dipl.-Ing. Martin Kusic, Architekt Alt-Rottwendorf 24, 01796 Pirna OT Rottwendorf Telefon +49 (0)3501 6359987		
MASSTAB	1:200	GEZ.	ST
FORMAT	1000x594	DATUM	23.07.2015
<b>REVITALISIERUNG</b>		PLANNR.	INDEX
UNTERSCHRIFT ARCHITEKT	UNTERSCHRIFT BAUHERR		